



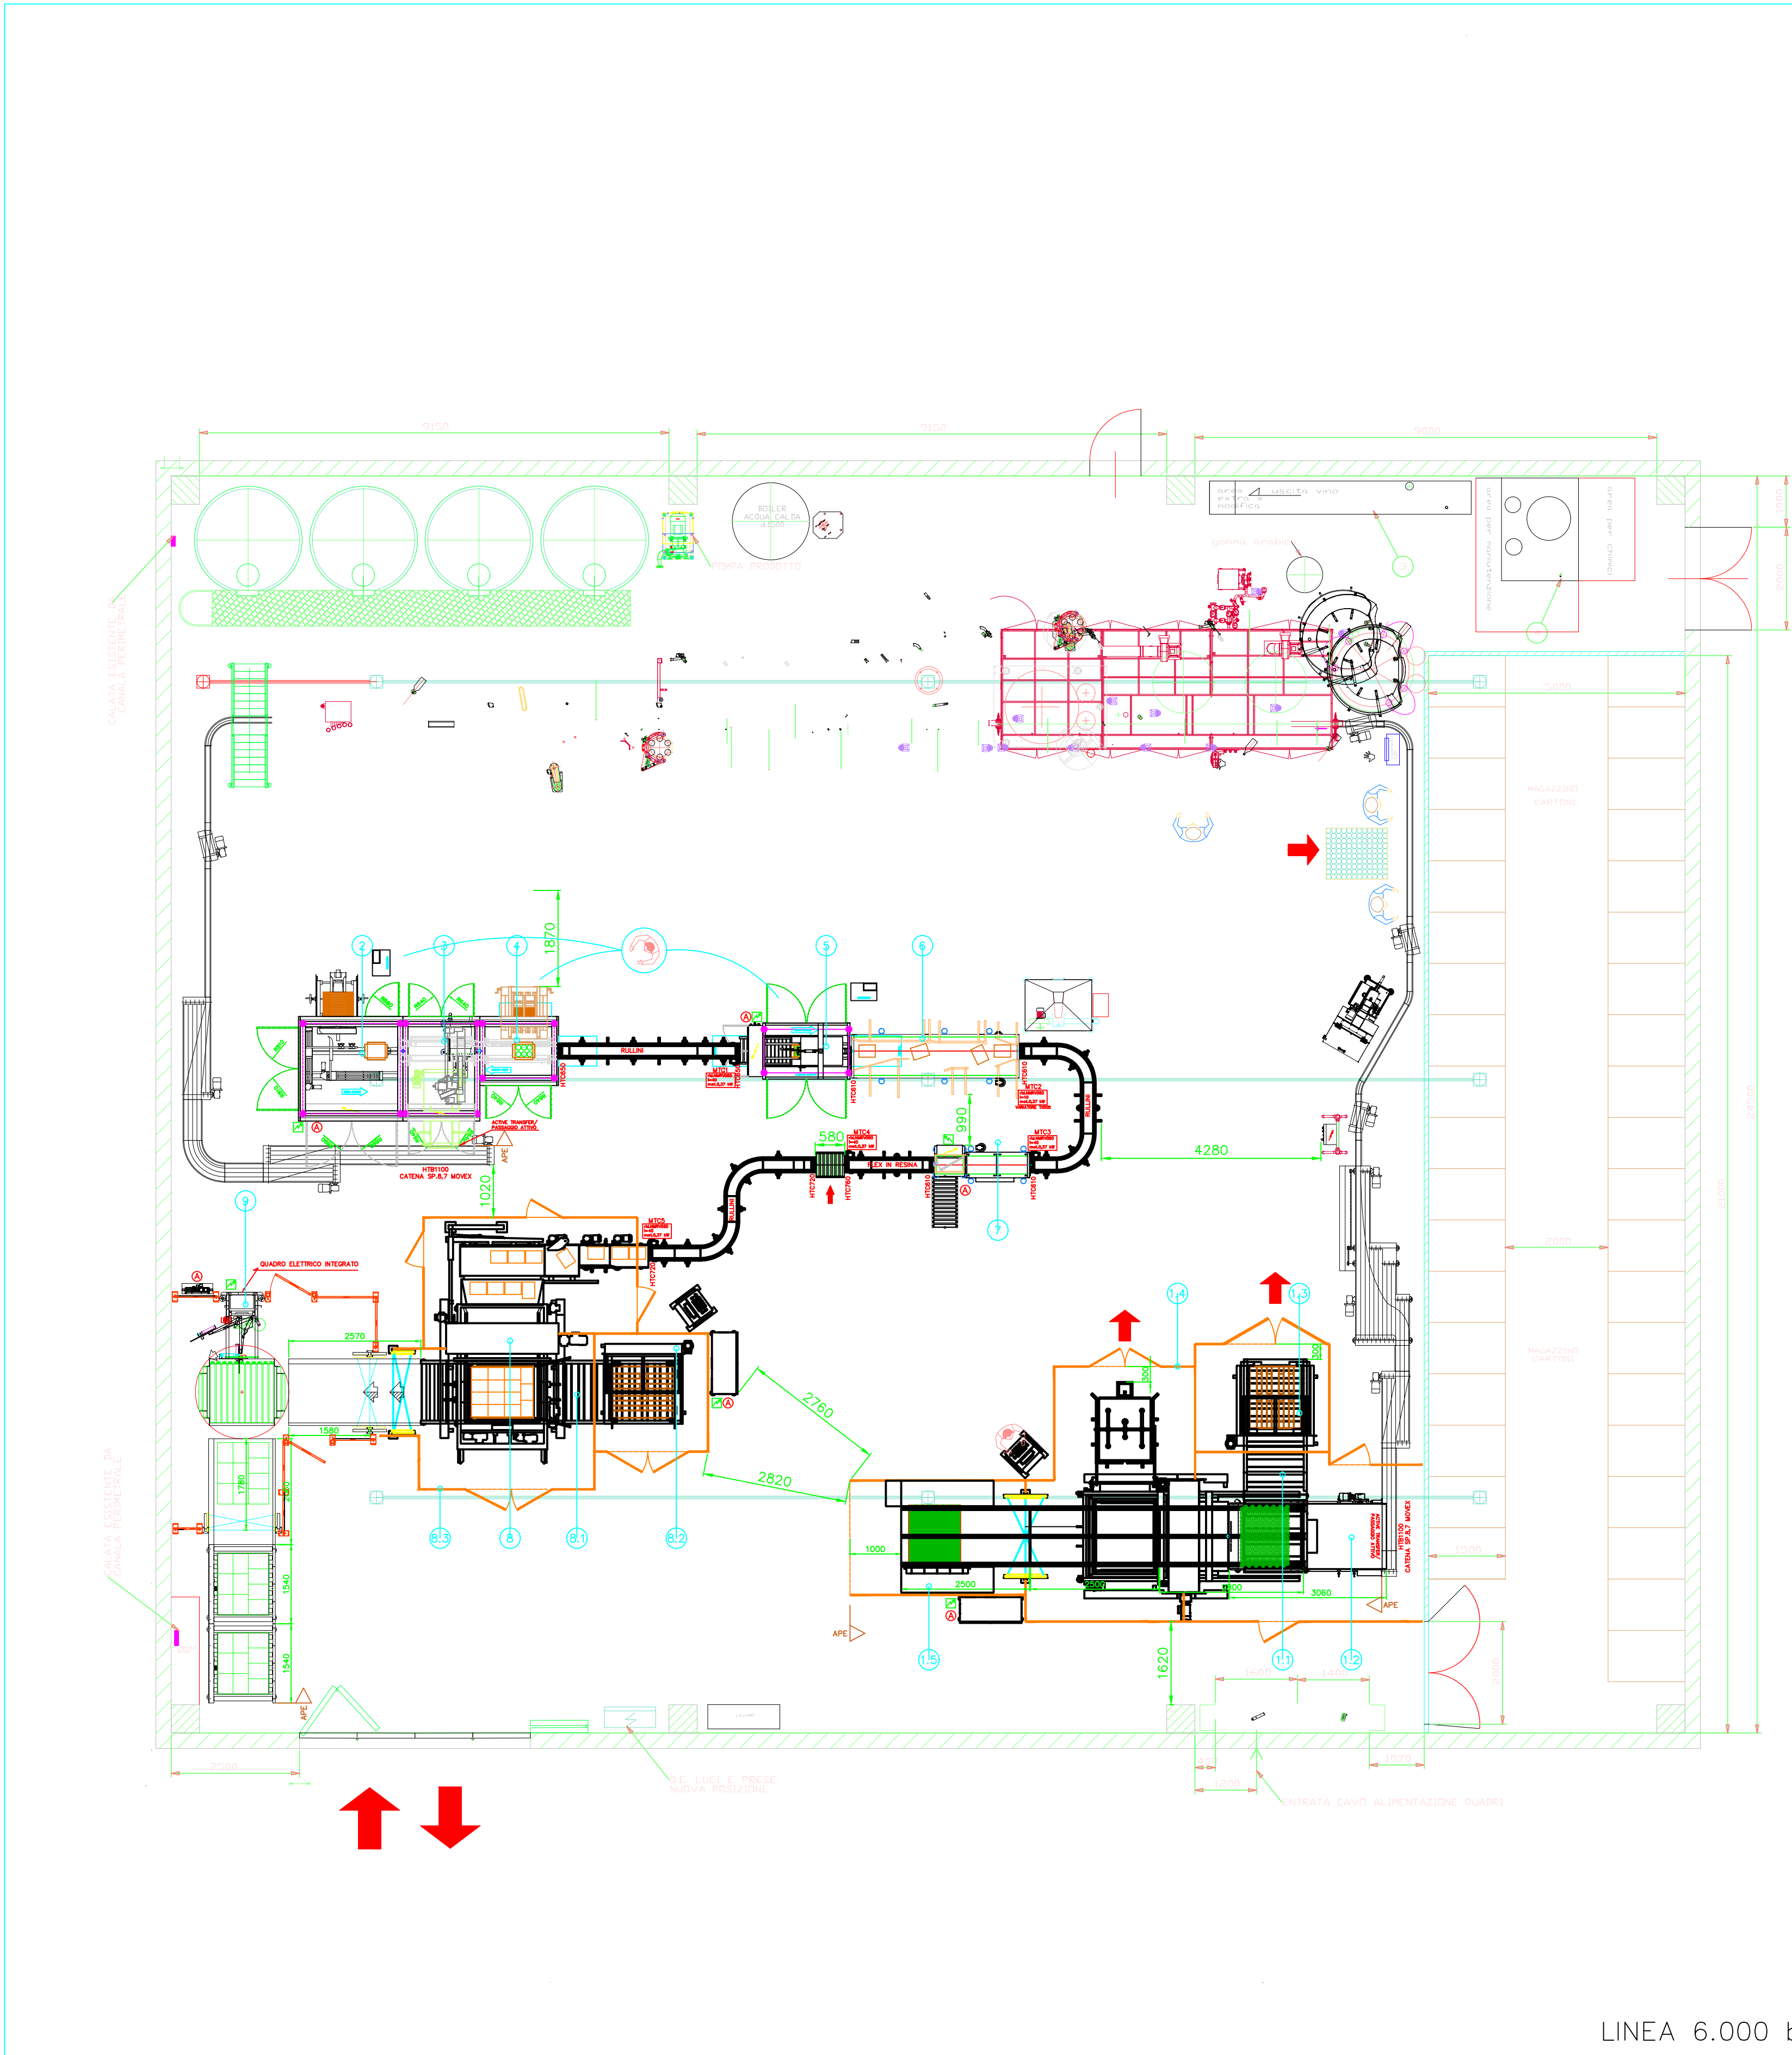

LINEA 6.000 bph

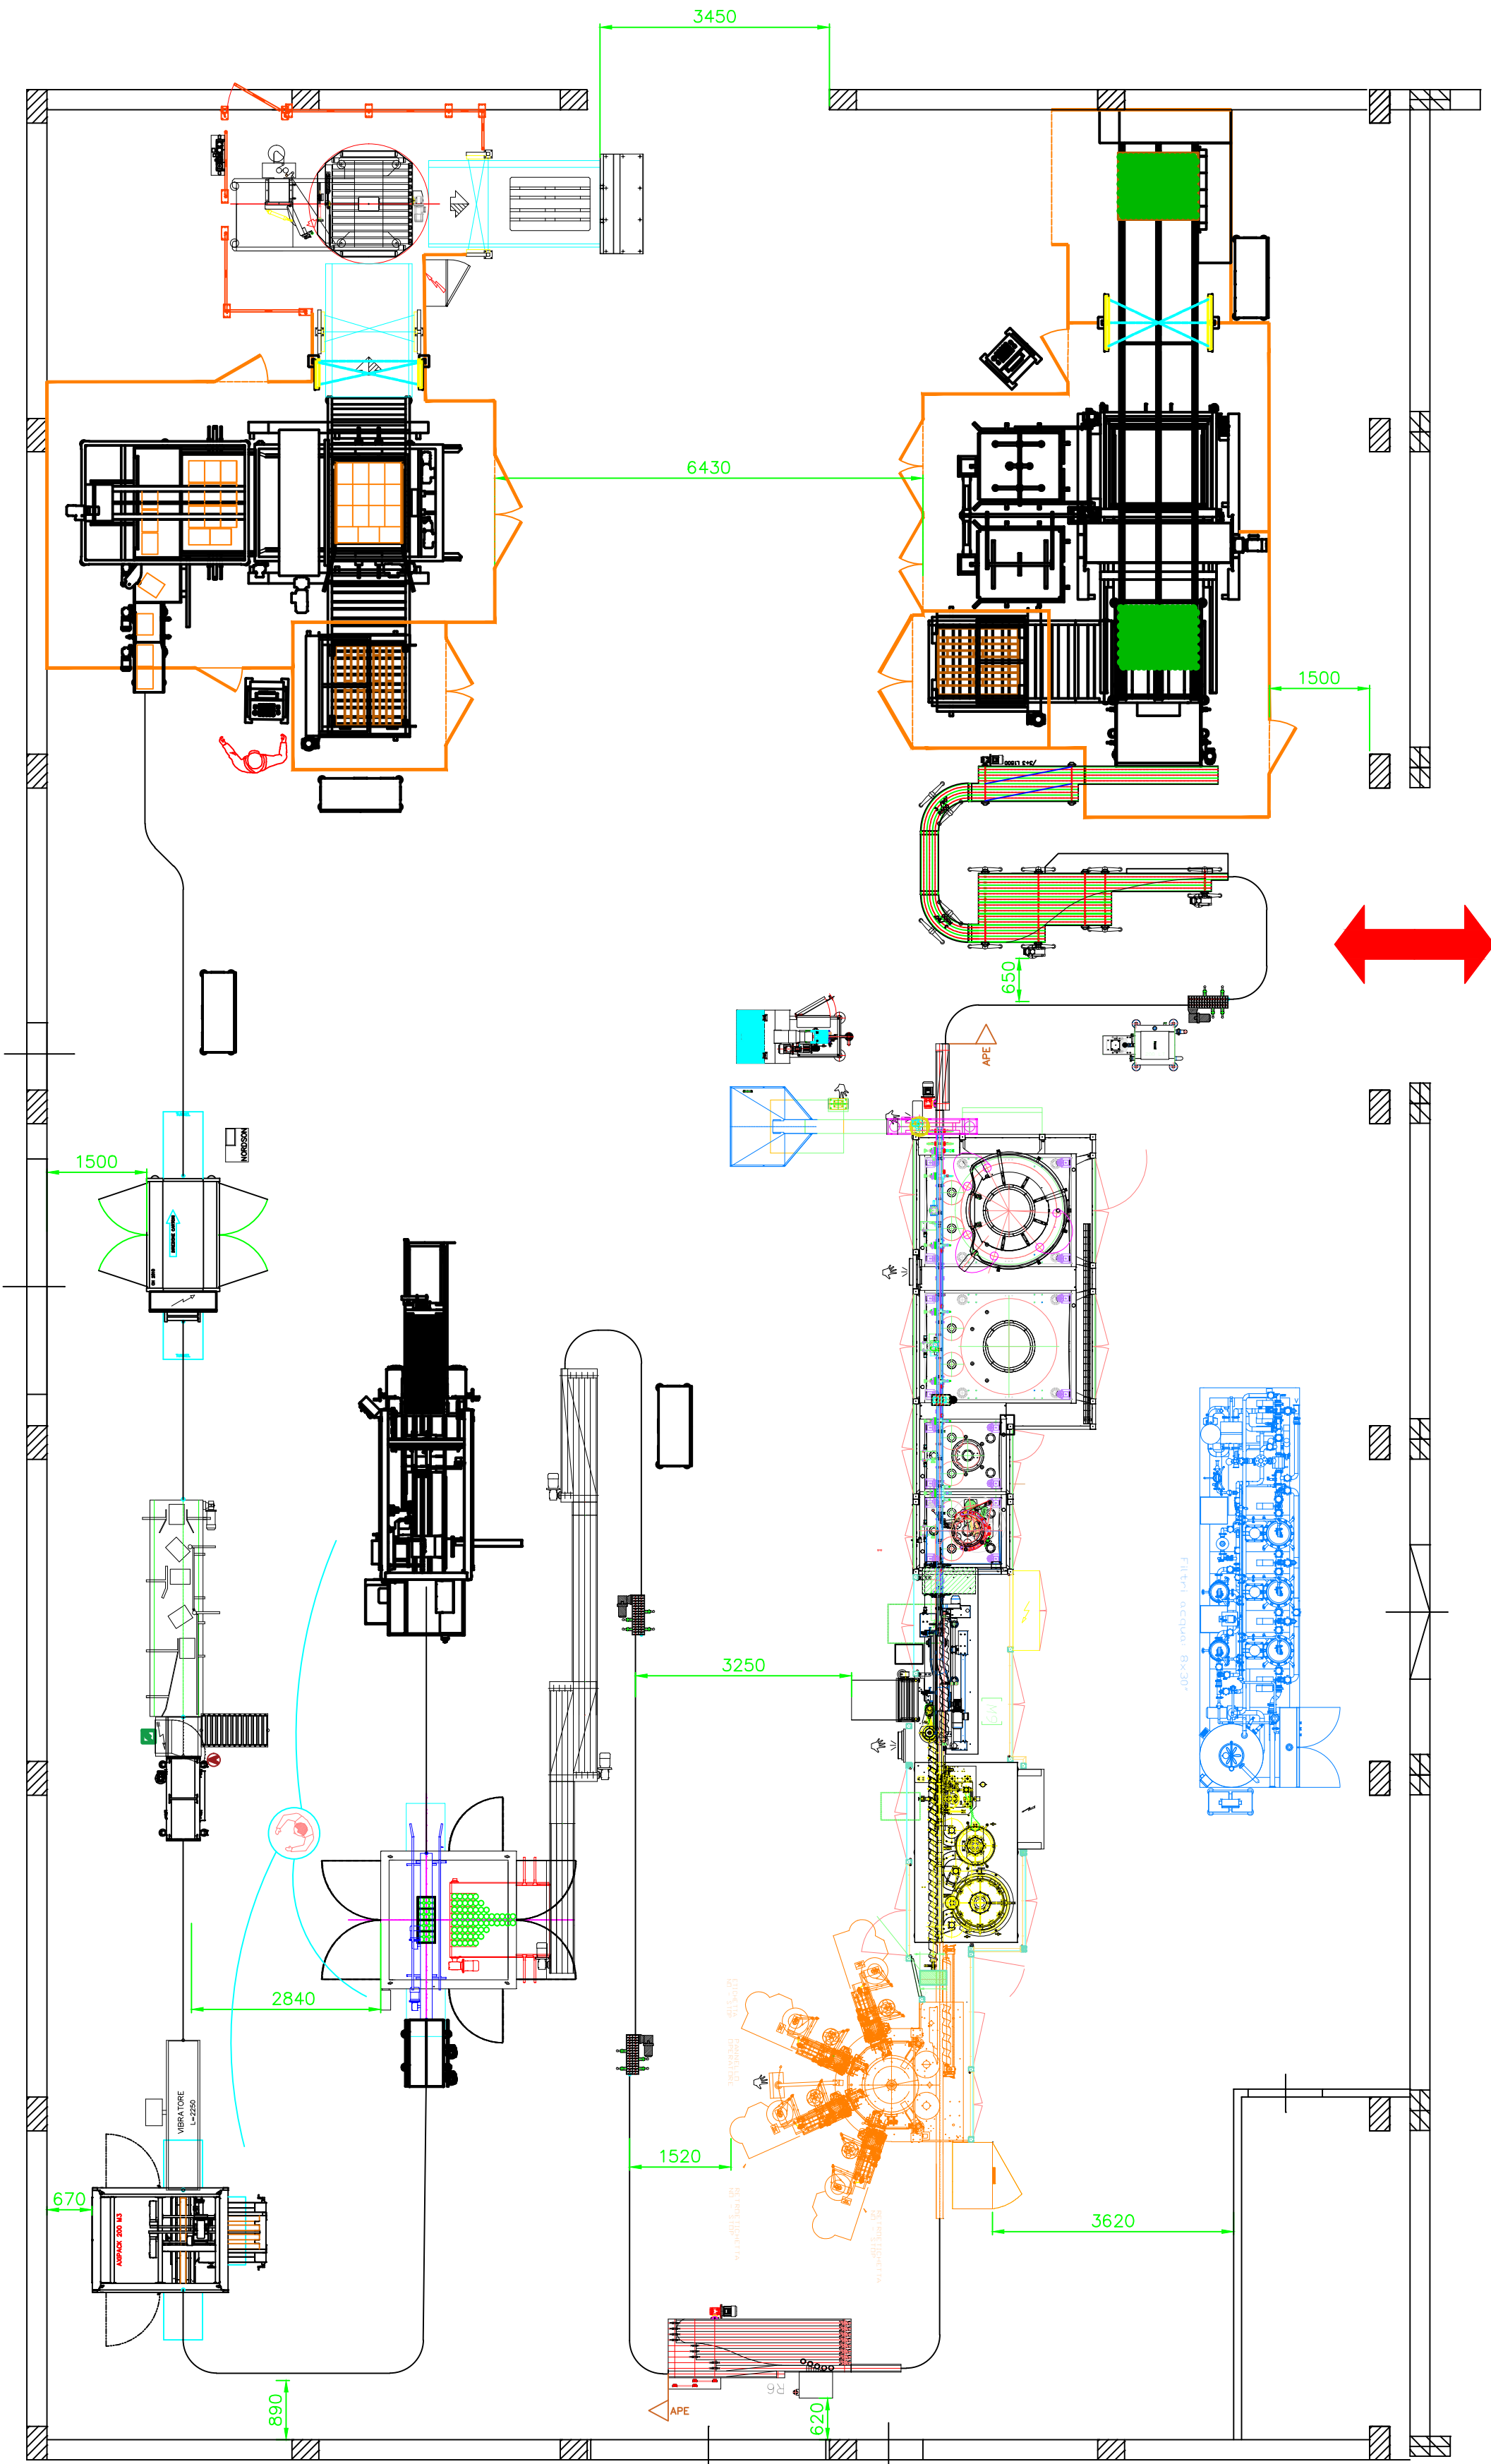

LINEA 10.000 bph

 Negrar - Verona - Italy	PROPOSTA LINEE DI ESEMPIO Linea 6.000 bph Linea 10.000 bph		DIS.N. 14763 MACCHINA/INSEME	FOLIO / D.B.N.
	FIRMA AC	DATA 11/11/19	SCALA A1 1:80	CLIENTE
Proprietà di APE Impianti Srl. Senza autorizzazione scritta dello stesso il presente disegno non potrà essere riprodotto, trasmesso a terzi o utilizzato per la costruzione dell'oggetto rappresentato. Il disegno è effettuato sulla base delle macchine indicate dal committente e dello spazio messo a disposizione. La posizione suggerita delle macchine soddisfa criteri puramente funzionali con riferimento ai dati di progetto. E' responsabilità del committente verificare la conformità rispetto alla normativa in materia di sicurezza ed idoneità degli ambienti di lavoro. Si esclude ogni responsabilità avente ad oggetto eventuali difformità tra il disegno dello stabile e la situazione esistente.				